

大慈寺片区公交站设计方案

辐射区域：IFS
 远洋太古里
 水井坊
 兰桂坊

片区范围：
 该片区位于成都市锦江区，北至蜀都大道，南临南河，西抵总府路，东至一环路。片区总控制面积约152.65公顷。


文化定位：
 禅游文化

功能定位：
 商业文化展示区



大慈寺片区 (方案一)

分区旗舰店台概念设计

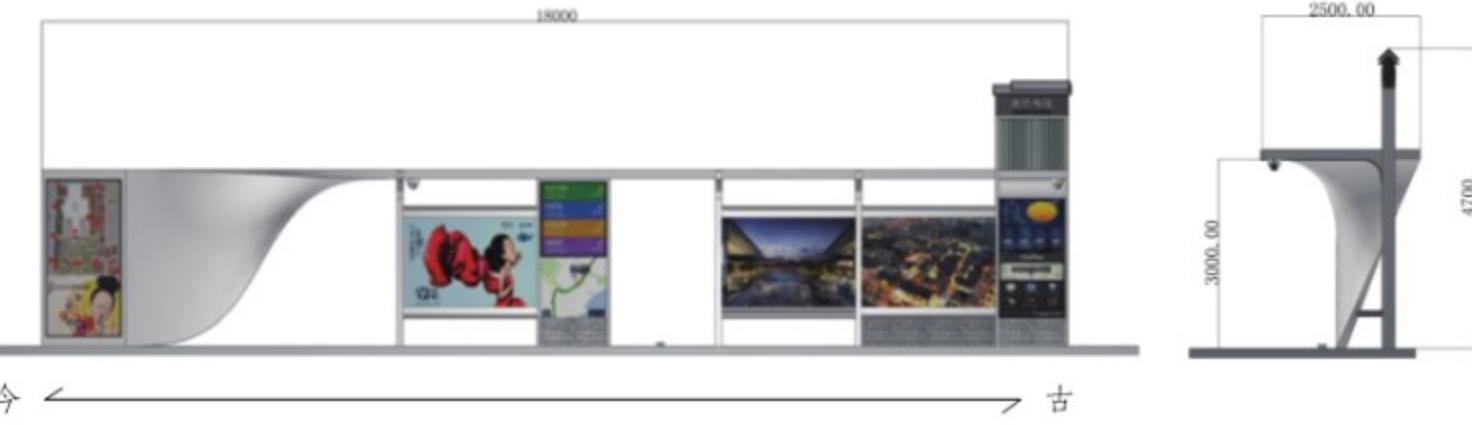

设计理念


传统与现代碰撞 古今时空的穿越

设计结构

模块化设计
 区域性文化元素与标准化模块共同构造

大慈寺片区 (方案二)

分区旗舰店台概念设计

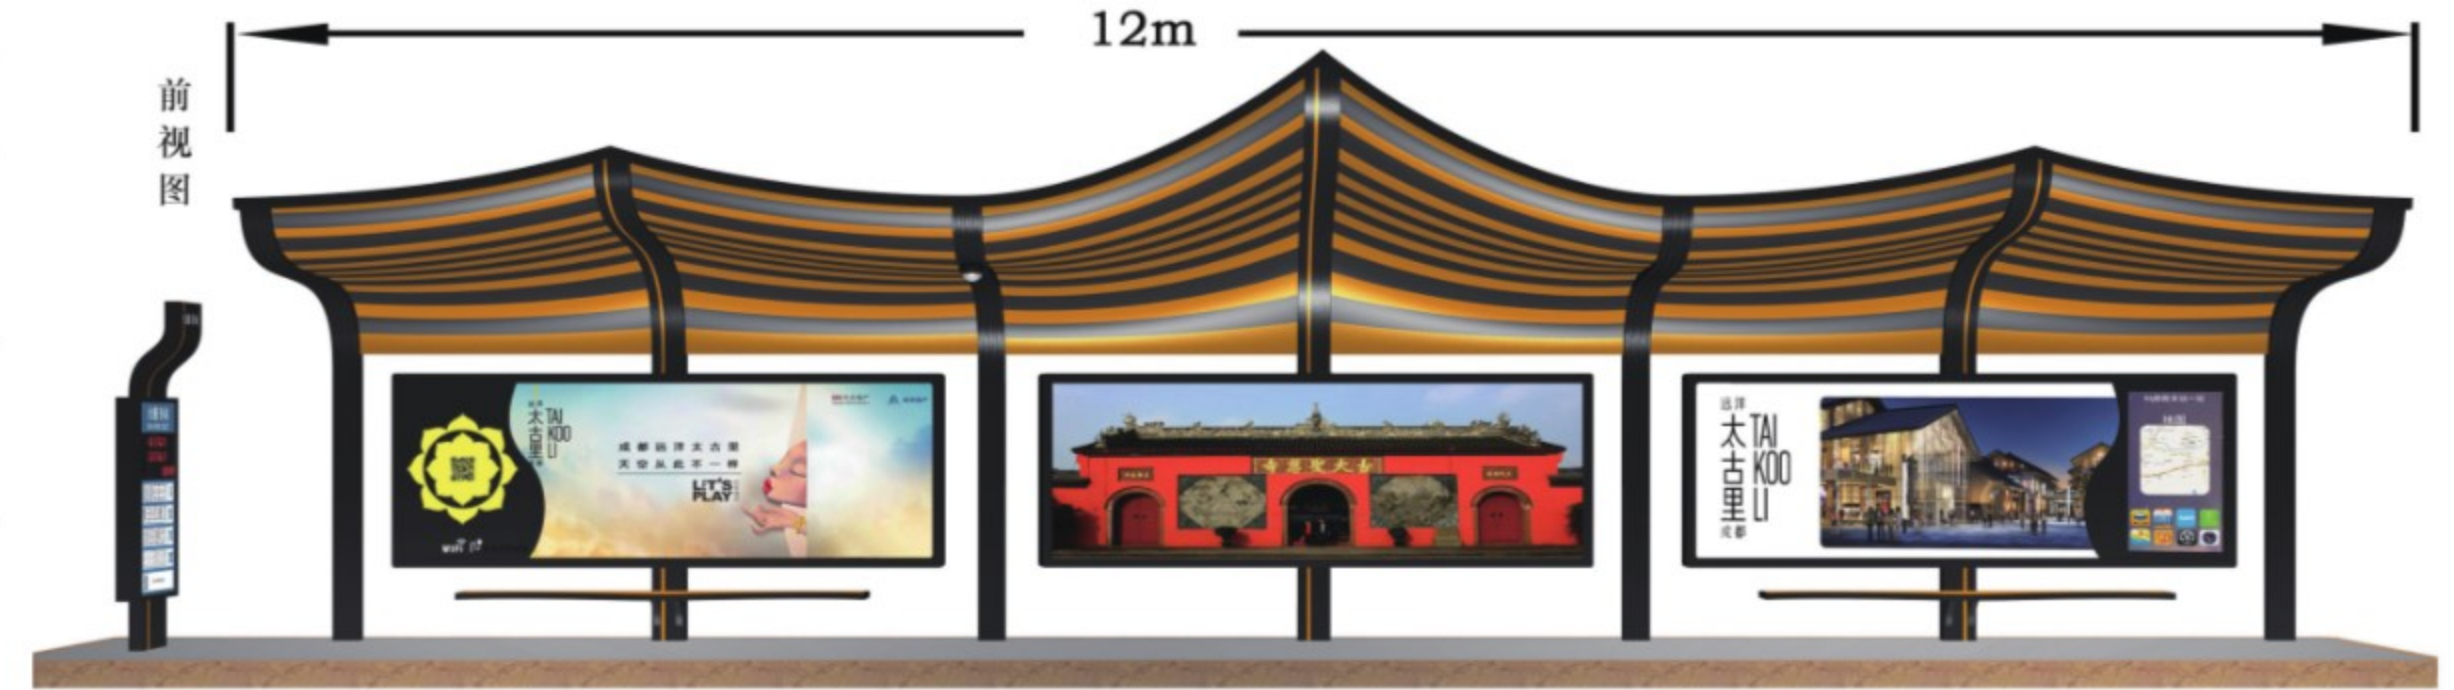

设计说明

产品正面顶部结构由大慈寺以及太古里建筑屋顶线条抽象设计而来，侧面流畅优美的线条使得站台更加现代，黑色与黄色的搭配让站台更时尚，顶部高低错落不规则排列让产品更有层次。本产品方案结合智慧城市（智慧交通），加入快速充电插座，WIFI功能，无线对讲，智能监控等一系列城市管理系统。



- 蜀都大道红星路口
- 大慈寺路站 (旗舰店)
- 东风大桥站1
- 纱帽北街站1
- 东风大桥站2
- 纱帽街站
- 纱帽南街站2
- 纱帽南街站1
- 东风大桥站 (南)
- 东风大桥站 (北)
- 纱帽街1

分区旗舰店台概念设计



改造前



改造后

分区旗舰店台概念设计